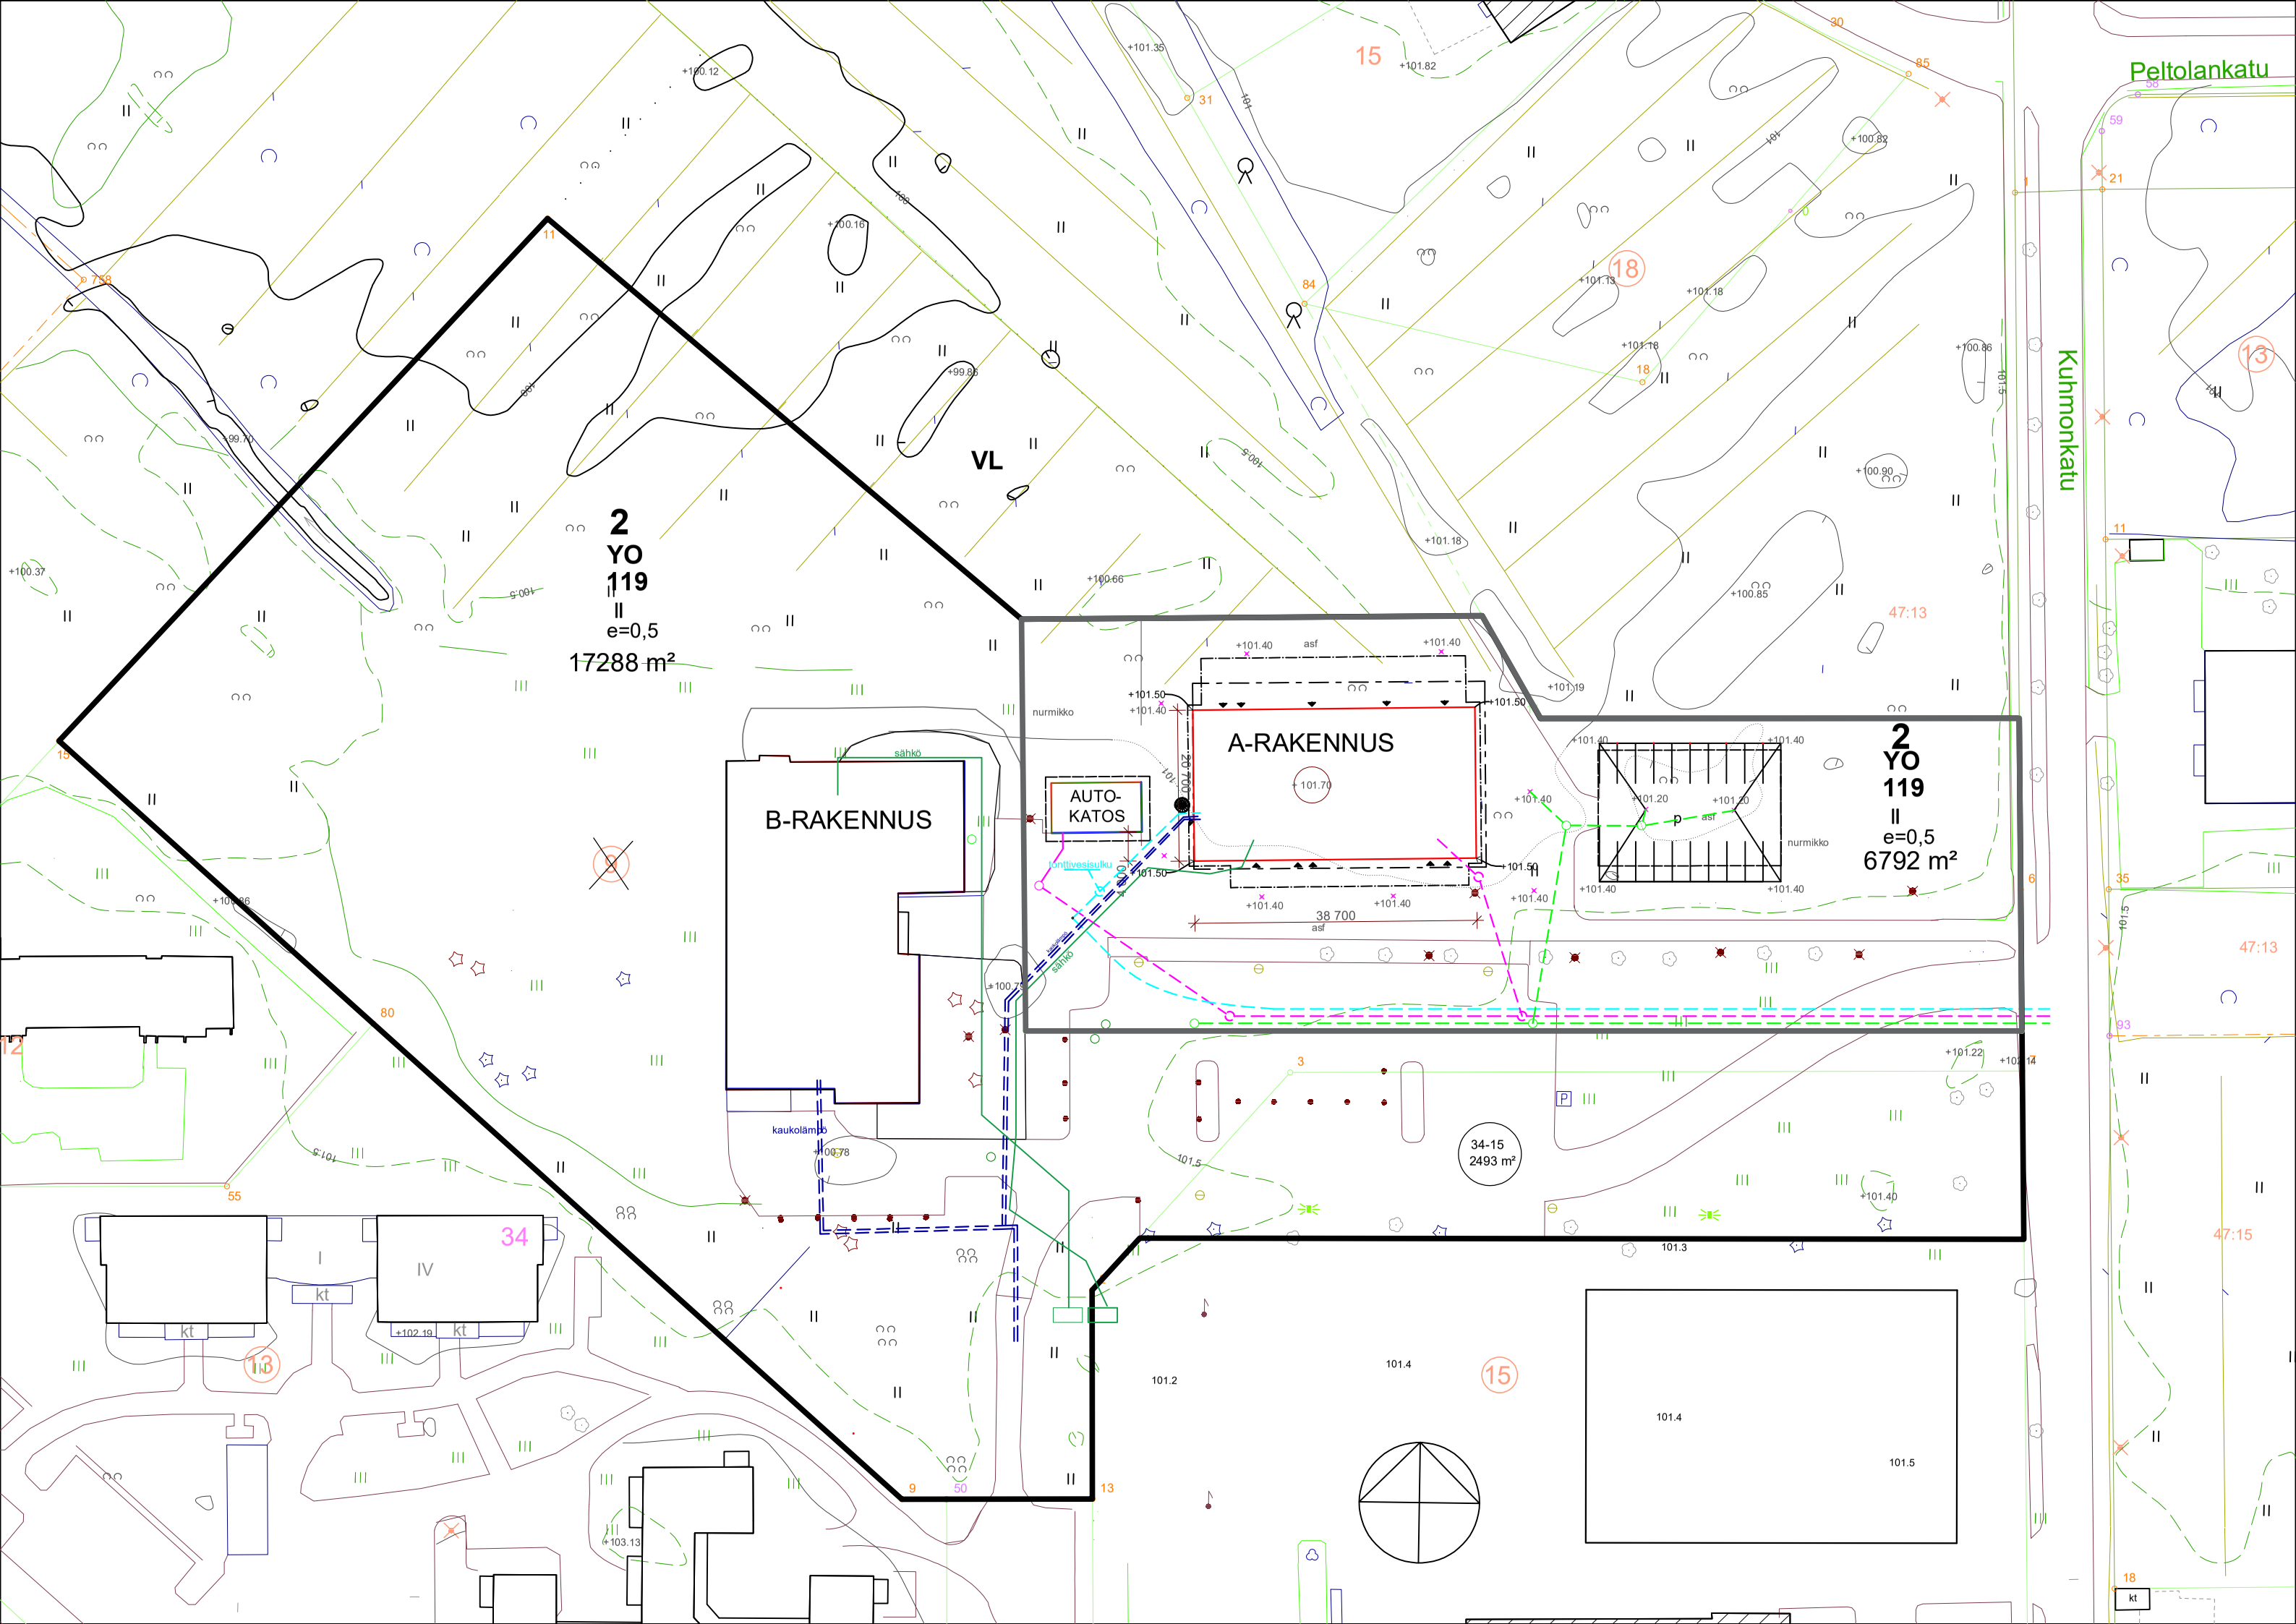

Peltolankatu
Kuhmonkatu
VL
2
YO
119
II
e=0,5
17288 m²
2
YO
119
II
e=0,5
6792 m²
A-RAKENNUS
B-RAKENNUS
AUTO-
KATOS
nurmikko
sähkö
tonttivesisulku
kaukolämpö
38 700
asf
34-15
2493 m²
47:13
47:15